

ИНДИВИДУАЛЬНЫЙ ПРЕДПРИНИМАТЕЛЬ
ТАРАН МИХАИЛ ВЛАДИМИРОВИЧ
СРО-П-185-16052013

Заказчик: Администрация Плотниковского сельского поселения Даниловского района Волгоградской области

**КОМПЛЕКСНОЕ БЛАГОУСТРОЙСТВО ЦЕНТРАЛЬНОЙ ЧАСТИ Х. ПЛОТНИКОВ-1 ДАНИЛОВСКОГО РАЙОНА
ВОЛГОГРАДСКОЙ ОБЛАСТИ**

АЛЬБОМ 1 :
ТОМ 1
БЛАГОУСТРОЙСТВО ЗЕМЕЛЬНОГО УЧАСТКА

004/19

г. Михайловка
Волгоградская области
2019г.

ИНДИВИДУАЛЬНЫЙ ПРЕДПРИНИМАТЕЛЬ
ТАРАН МИХАИЛ ВЛАДИМИРОВИЧ
СРО-П-185-16052013

Заказчик: Администрация Плотниковского сельского поселения Даниловского района Волгоградской области

***КОМПЛЕКСНОЕ БЛАГОУСТРОЙСТВО ЦЕНТРАЛЬНОЙ ЧАСТИ Х. ПЛОТНИКОВ-1 ДАНИЛОВСКОГО РАЙОНА
ВОЛГОГРАДСКОЙ ОБЛАСТИ***

ТОМ 1

БЛАГОУСТРОЙСТВО ЗЕМЕЛЬНОГО УЧАСТКА

Шифр: 004/19

Руководитель

Таран М.В.

*г. Михайловка
Волгоградская области
2019г.*

Ведомость основных комплектов рабочих чертежей

Обозначение	Наименование	Примечание
004/19-00-ПЗУ	Схема планировочной организации участка	ТОМ-1
004/19-00-СМЕТЫ	Сметы	ТОМ-2

Перечень чертежей комплекта ПЗУ

Обозначение	Наименование	Примечание
1	Общие данные. Пояснительная записка. Техничко-экономические показатели.	
2	Ситуационная схема территории	
3	Фотографии участка благоустройства (существующее положение)	
4	Схема благоустройства	
5	Схема генерального плана участка благоустройства М 1:500	
6	Схема этапов благоустройства	
7	Календарный план выполнения работ по благоустройству	
8	Элементы малых архитектурных форм, озеленения, освещения	
9	Визуализация благоустройства территории	
9	Схема электроосвещения	

Ведомость ссылочных и прилагаемых документов

Обозначение	Наименование	Примечание
СП 42.13330.2011	Планировка и застройка городских и сельских поселений	
ГОСТ 21-508-93	Правила выполнения рабочих чертежей документации генеральных планов предприятий, сооружений и жилищно-гражданских объектов	
СНиП 21-01-97	Пожарная безопасность зданий и сооружений	
СНиП 31-06-2009	Общественные здания	
ФЗ от22.07.221г. №123-ФЗ	Технический регламент о требованиях пожарной безопасности	

Проект выполнен в соответствии с действующими нормами и правилами и предусматривает мероприятия, обеспечивающие взрывную, взрывопожарную и пожарную безопасность при эксплуатации здания.

Главный инженер проектаТаран М.В.

Пояснительная записка

1. . Проект «Комплексное благоустройство центральной части х. Плотников-1 Даниловского района Волгоградской области»
выполнен на основании заявки заказчика – Администрации Плотниковского сельского поселения Даниловского района Волгоградской обл.

2. Проектная документация выполнена в соответствии требованиями следующих действующих технических регламентов, стандартов, сводов правил: СП 42.13330.2011 «Планировка и застройка городских и сельских поселений», ,ФЗ от22.07.221г. №123-ФЗ «Технический регламент о требованиях пожарной безопасности»

3. Проектом предусмотрено благоустройство центральной части станицы..

4. Благоустройство включает в себя : укладку брусчатки, озеленение территории (посадка кустарников, деревьев, клумб), установку скамей, урн, детского комплекса, качелей, каруселей, спортивного инвентаря, ограждения территории, засыпку щебнем, устройство видеонаблюдения, установку фонарей освещения.

Техничко-экономическикие показатели

№№п/п	Наименование	Единица измер.	Кол-во	Примечание
1	Площадь участка	кв.м	-	
2	Площадь застройки	кв.м	-	
3	Плотность застройки	%	-	
4	Площадь твердого покрытия	кв.м	200,0	
5	Площадь озеленения	кв.м	-	

						004/19-00-ПЗУ			
						Комплексное благоустройство центральной части х. Плотников-1 Даниловского района Волгоградской области			
Изм.	Кол.уч	Лист	№док.	Подпись	Дата	Планировка земельного участка	Стадия	Лист	Листов
Руков.	Таран						П		
Разраб.	Бочарова					Общие данные, пояснительная записка, технико-экономическикие показатели	ИП Таран М.В. г. Михайловка Волгоградская обл		

Ситуационная схема территории



Ситуационный план



						004/19-00-ПЗУ			
						Комплексное благоустройство центральной части х.Плотников-1 Даниловского района Волгоградской области			
Изм.	Кол.уч	Лист	№ док.	Подпись	Дата	Планировка земельного участка	Стадия	Лист	Листов
Руков.	Таран						П		
Разраб.	Бочарова								
						Ситуационная схема территории	ИП Таран М.В. г. Михайловка Волгоградская обл		

Фотографии участка благоустройства




						004/19-00-ПЗУ			
						Комплексное благоустройство центральной части х.Плотников-1 Даниловского района Волгоградской области			
Изм.	Кол.уч	Лист	№ док.	Подпись	Дата	Планировка земельного участка	Стадия	Лист	Листов
Руков.	Таран						П		
Разраб.	Бочарова								
						Фотографии участка благоустройства	ИП Таран М.В. г. Михайловка Волгоградская обл		

КОНСТРУКЦИИ ДОРОЖНЫХ ПОКРЫТИЙ

Б-Б

Евродрусчатка прессованная- 30
Пескоцементная смесь - 200

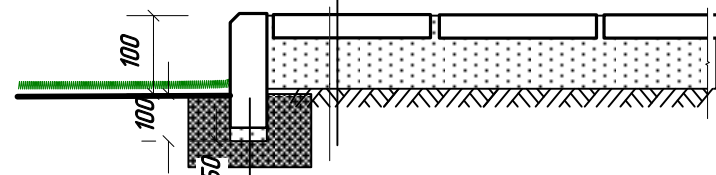

Камень бордюрный
Цементно-песчаный раствор М100 -20
Бетон класса В15

СХЕМА БЛАГОУСТРОЙСТВА





КОНСТРУКЦИИ ДОРОЖНЫХ ПОКРЫТИЙ

Песок Н=150мм

Существующий
утрамбованный грунт

Щебень гранитный 200мм
Геотекстиль

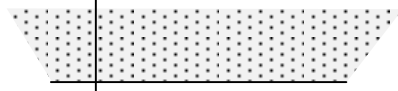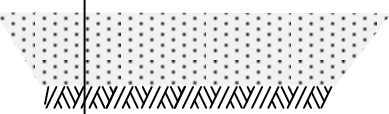

ВЕДОМОСТЬ ПРОЕЗДОВ, ПЛОЩАДОК И ТРОТУАРОВ

Условное изображение	Наименование	Примечания	Площадь покрытия, м²	Бордюр из бортового камня	
				Тип	Кол-во, м
	Брусчатка серая	м²	200,0		
	Брусчатка цветная	м²	36,0		
	Песок	м³			44,1
	Бордюр	мп		Бордюр 100.20.8	468,0
	Щебень гранитный серый	м³			4,8
	Щебень гранитный цветной	м³			8,4

Условные обозначения:

- Существующие здания
- Клумба
- Проектируемое покрытие из серой брусчатки
- Туя кипарисовидная
- Ограждение секционное
- Ограждение сетчатое Н=1,03м
- Лавочка №1
- Урна
- Фонарь
- Детские МАФ
- Песок
- Проектируемое покрытие из цветной брусчатки
- Ива шаровидная
- Катальпа
- Ель голубая
- Щебень гранитный серый
- Щебень гранитный цветной
- Колодец (сруб)
- Лавочка №2
- Мостик
- Бетонный бордюр
- Камера видеонаблюдения

004/19-00-ПЗУ

Комплексное благоустройство центральной части х.
Плотников-1 Даниловского района Волгоградской области

Изм.	Кол.уч	Лист	№ док.	Подпись	Дата	Планировка земельного участка	Стадия	Лист	Листов
Руков.	Таран						П		
Разраб.	Бочарова					СХЕМА БЛАГОУСТРОЙСТВА	ИП Таран М.В. г. Михайловка Волгоградская обл		

II ЭТАП БЛАГОУСТРОЙСТВА



Условные обозначения:

- Лавочка №1
- Урна
- Газон
- Туя кипарисовидная

Устройство газона:

Для создания хорошего газона при наличии в основании песка, глины или торфа почву следует обработать на глубину до 30 см. После посева семян необходим обильный полив газона мелким дождеванием (50 л воды на 1 м²) с промачиванием почвы на глубину 10-12 см. В солнечные дни лучшее время для полива – после 17 часов. Для поддержания газона в хорошем состоянии требуется ежегодно вносить в почву органические и минеральные удобрения. Через 5-6 лет, когда газон начинает редеть, следует производить подсев смеси в размере 25-30% от первоначальной нормы. Смесь трав для «Партерного» газона, %: Райграс пастбищный – 10; Овсяница красная – 30; Мятлик луговой – 30; Полевица белая – 30. Норма посева смеси на 1 га – 70 кг.

						004/19-00-ПЗУ			
						Комплексное благоустройство центральной части х.Плотников-1 Даниловского района Волгоградской области			
Изм.	Кол.уч	Лист	№ док.	Подпись	Дата	Планировка земельного участка	Стадия	Лист	Листов
Руков.	Таран						П		
Разраб.	Бочарова								
						II ЭТАП БЛАГОУСТРОЙСТВА	ИП Таран М.В. г. Михайловка Волгоградская обл		

Элементы малых архитектурных форм, озеленения и освещения

ВЕДОМОСТЬ ЭЛЕМЕНТОВ ОЗЕЛЕНЕНИЯ

Условное изображение	Наименование	Кол. шт.	Возраст	Примечание
	Туя кипарисовидная	4	5	
	Ива шаровидная	8	3	
	Клумба	8,4	- м³	перегной
	Катальпа	10	5	
	Ель голубая	1	3-5	

Лавочка №1



Уличная металлическая урна #






Лавочка №2



Колодец



ВЕДОМОСТЬ ПЕРЕНОСНОГО ОБОРУДОВАНИЯ


Условное изображение	Наименование	Кол. шт.	Обозначение типового проекта
	Лавочка №2	1	
	Лавочка №1	15	
	урна	16	
	Детские МАФ	14	
	Колодец (сруб)	1	
	Мостик	1	

Детский комплекс




						004/19-00-ПЗУ			
						Комплексное благоустройство центральной части х.Плотников-1 Даниловского района Волгоградской области			
Изм.	Кол.уч	Лист	№ док.	Подпись	Дата	Планировка земельного участка	Стадия	Лист	Листов
Руков.	Таран						П		
Разраб.	Бочарова								
						ПЛАН ОЗЕЛЕНЕНИЯ ТЕРРИТОРИИ	ИП Таран М.В. г. Михайловка Волгоградская обл		

Элементы малых архитектурных форм, озеленения и освещения
(продолжение)

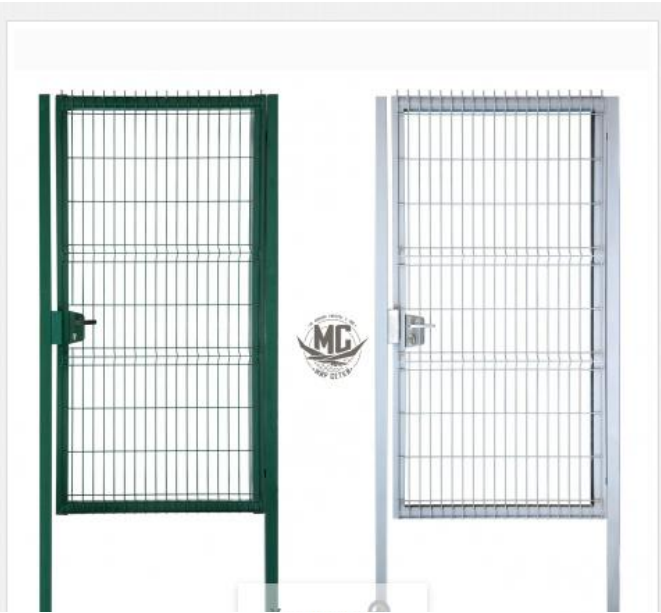

Калитка Profi 1,03*1,25м с ПП
Калитка Profi 1,03*1,25м с полимерным покрытием
Заполнение Панель Profi
В комплекте: 1 створка, 2 столба, регулируемые петли, угол открывания 180 град., замок Losinox

L – 70,0мп+2 калитки

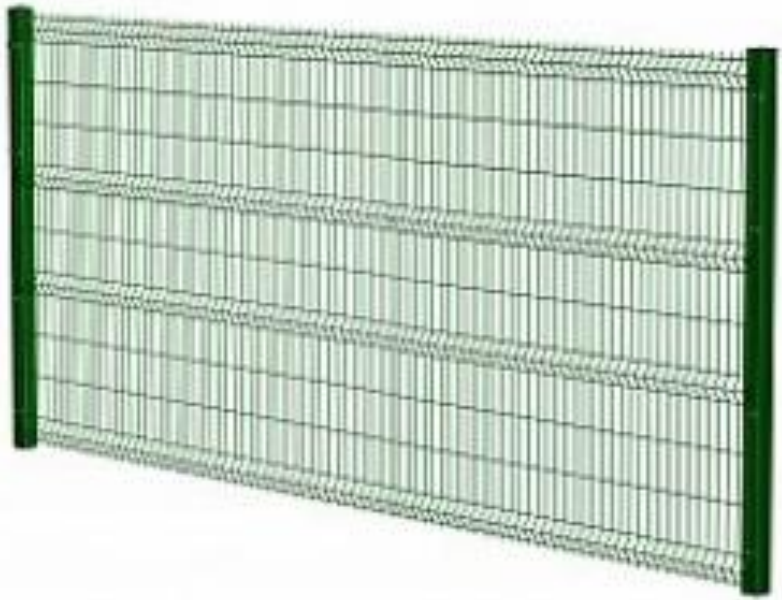


Устройство газона:




Для создания хорошего газона при наличии в основании песка, глины или торфа почву следует обработать на глубину до 30 см. После посева семян необходим обильный полив газона мелким дождеванием (50 л воды на 1 м²) с промачиванием почвы на глубину 10-12 см. В солнечные дни лучшее время для полива – после 17 часов. Для поддержания газона в хорошем состоянии требуется ежегодно вносить в почву органические и минеральные удобрения.
Через 5-6 лет, когда газон начинает редеть, следует производить подсев смеси в размере 25-30% от первоначальной нормы.
Смесь трав для «Партерного» газона, %: Райграс пастбищный – 10; Овсяница красная – 30; Мятлик луговой – 30; Полевица белая – 30. Норма посева смеси на 1 га – 70 кг.

						004/19-00-ПЗУ			
						Комплексное благоустройство центральной части х.Плотников-1 Даниловского района Волгоградской области			
Изм.	Кол.уч	Лист	№ док.	Подпись	Дата	Планировка земельного участка	Стадия	Лист	Листов
Руков.	Таран						П		
Разраб.	Бочарова								
						Элементы малых архитектурных форм, озеленения и освещения (продолжение)	ИП Таран М.В. г. Михайловка Волгоградская обл		

Элементы малых архитектурных форм, озеленения и освещения (продолжение)





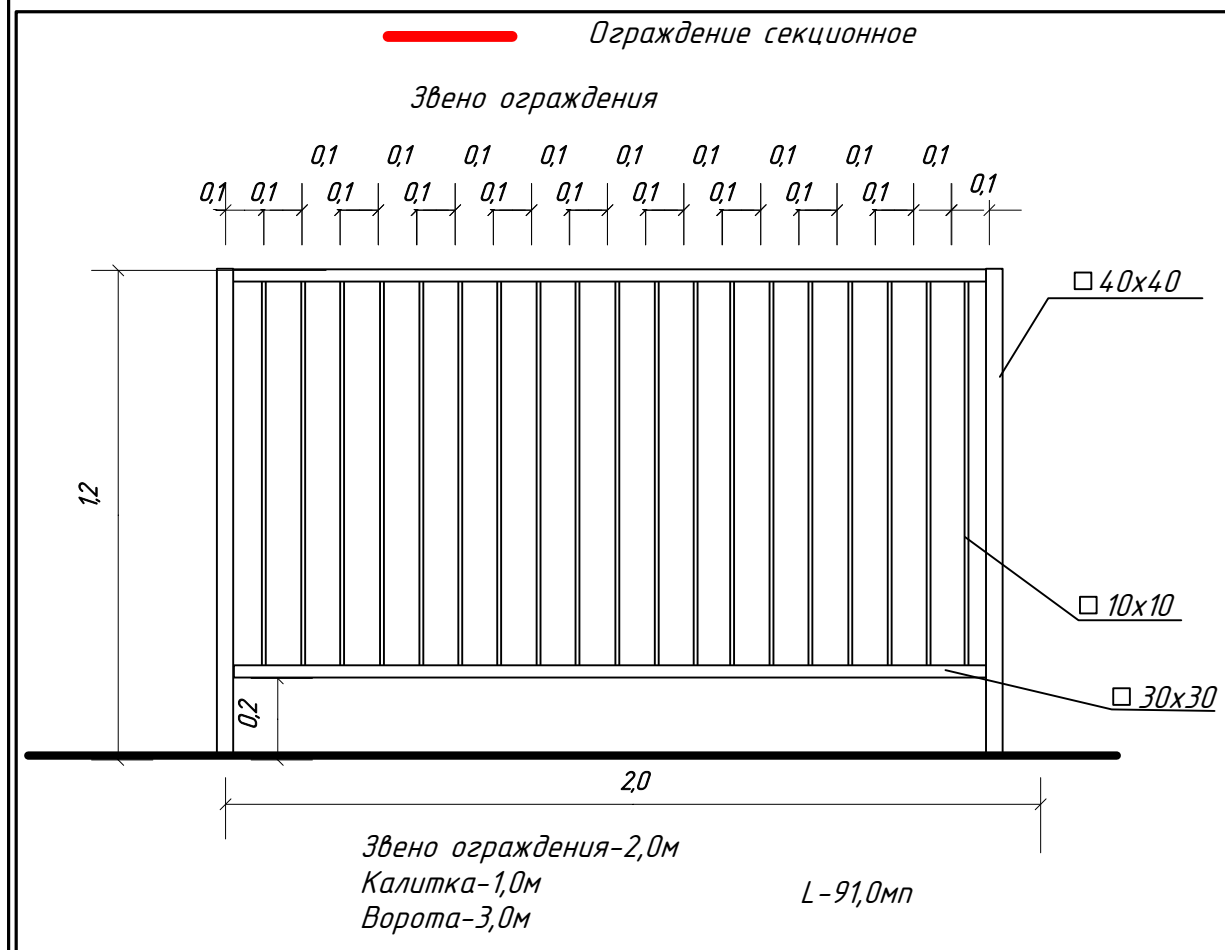


Столб для установки
камер видеонаблюдения
3 шт

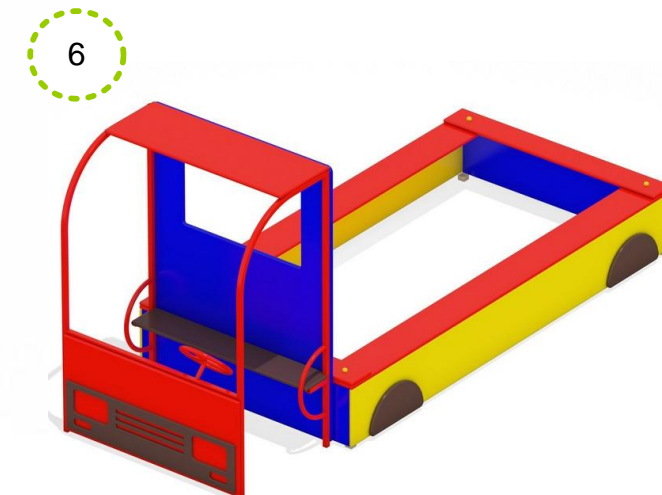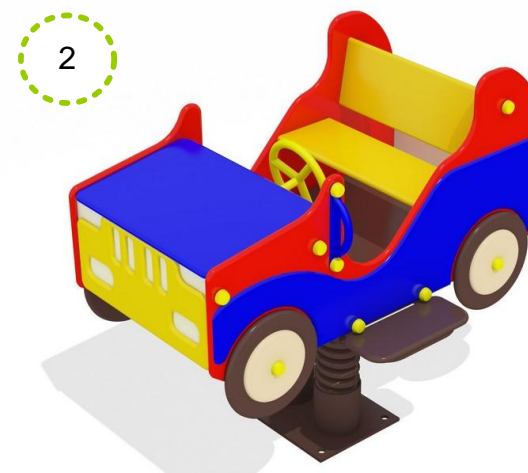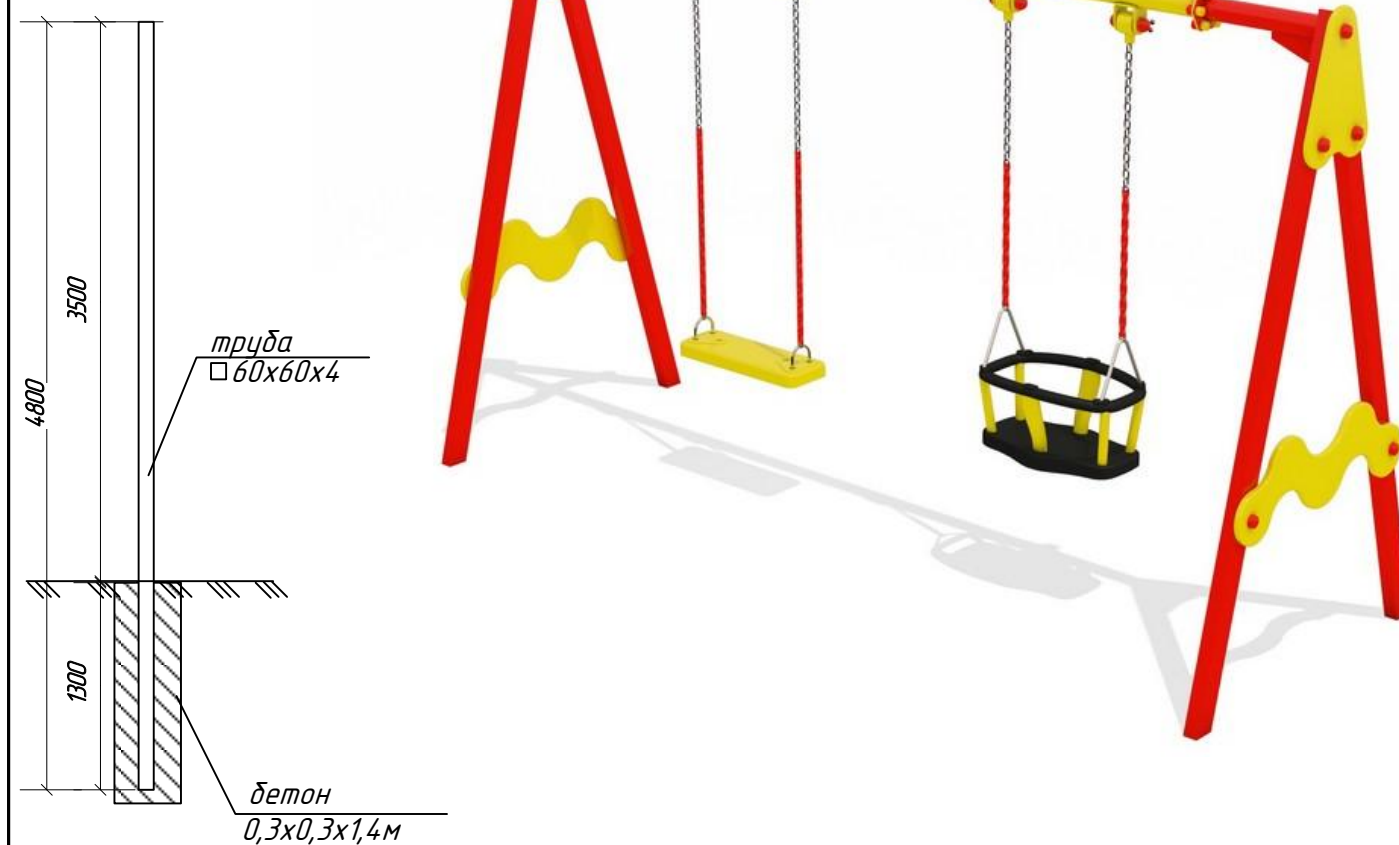

						004/19-00-ПЗУ			
						Комплексное благоустройство центральной части х.Плотников-1 Даниловского района Волгоградской области			
Изм.	Кол.уч	Лист	№ док.	Подпись	Дата	Планировка земельного участка	Стадия	Лист	Листов
Руков.	Таран						П		
Разраб.	Бочарова					Элементы малых архитектурных форм, озеленения и освещения (продолжение)	ИП Таран М.В. г. Михайловка Волгоградская обл		

Элементы малых архитектурных форм, озеленения и освещения
(продолжение)

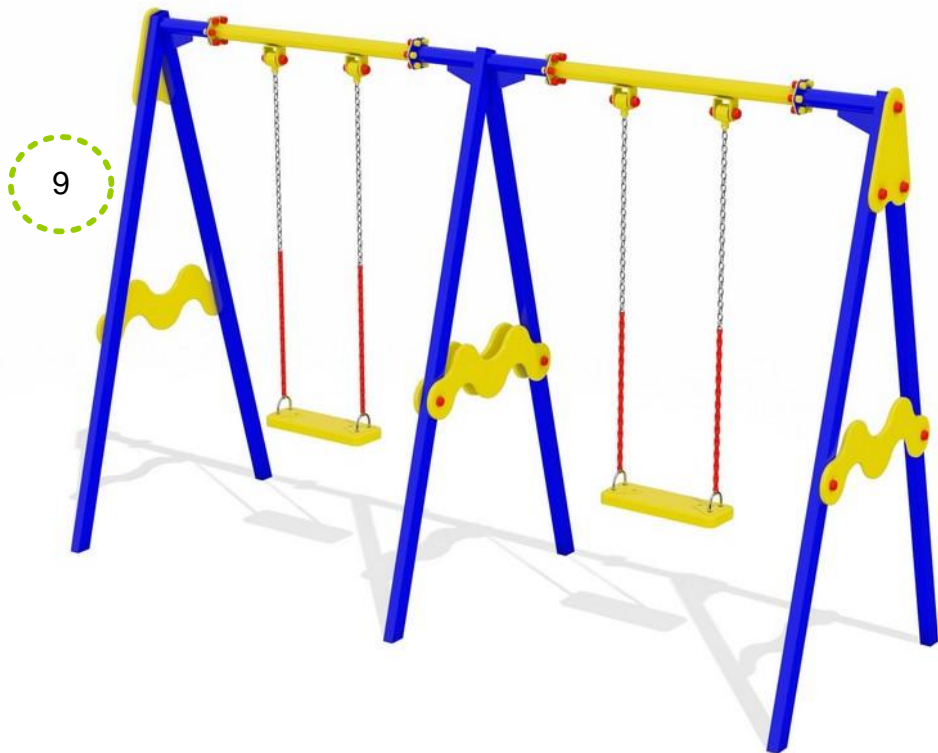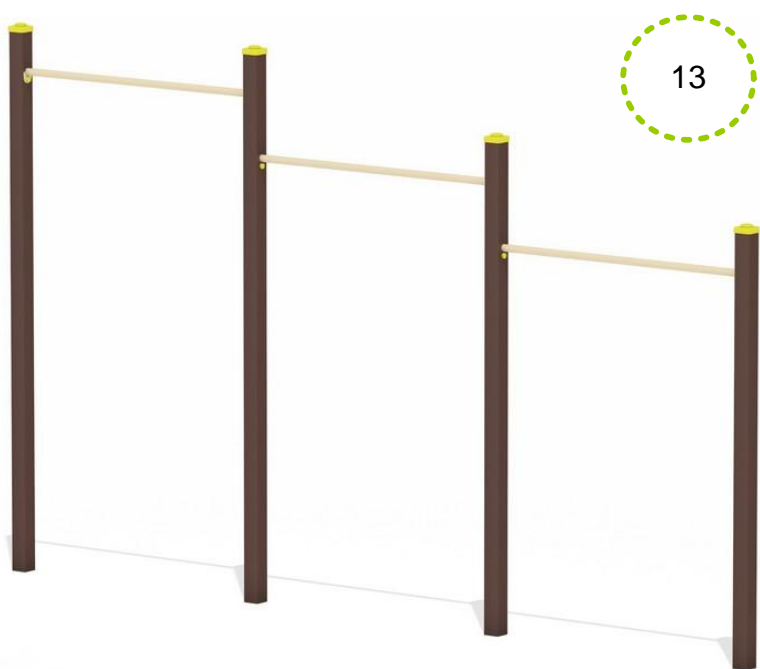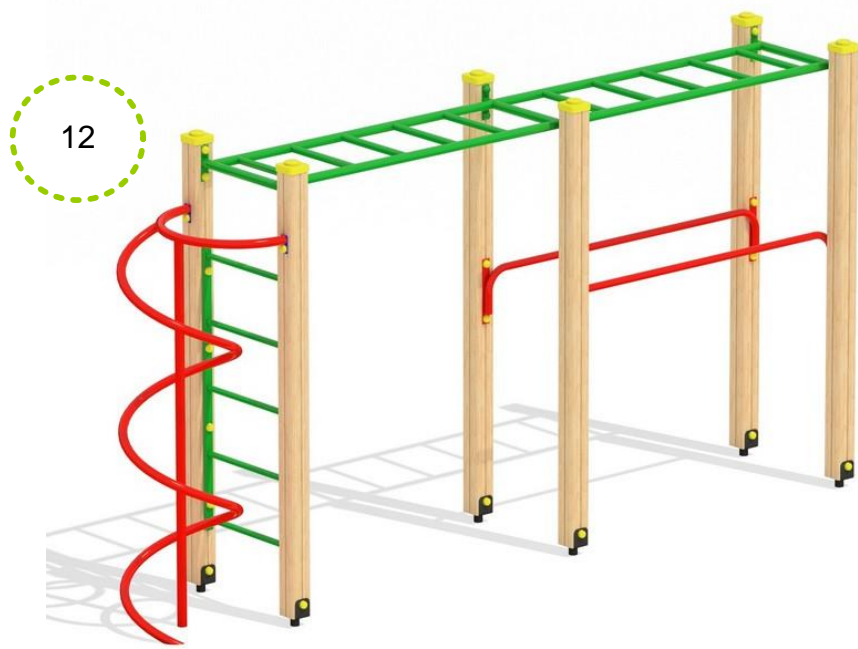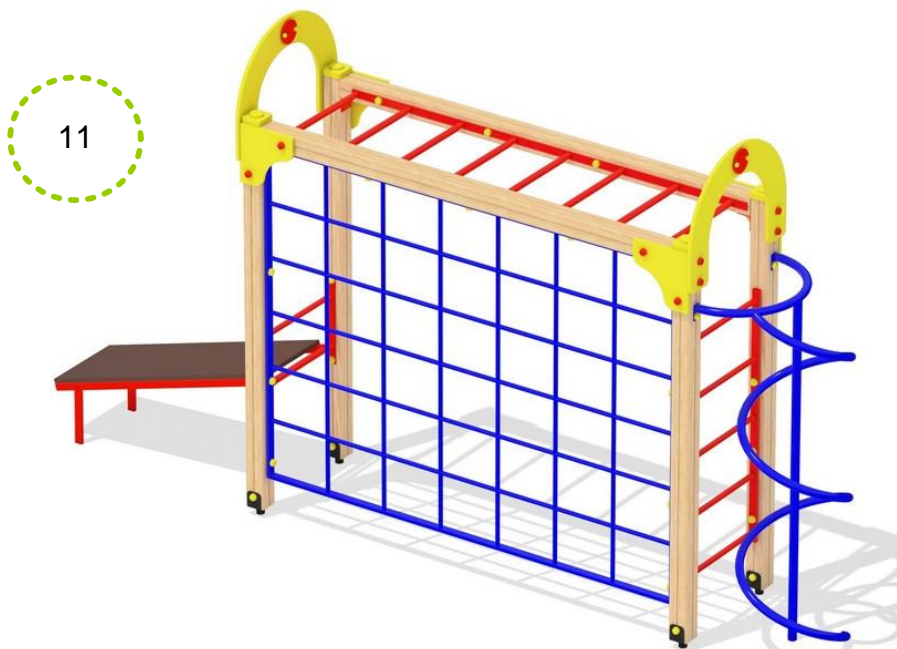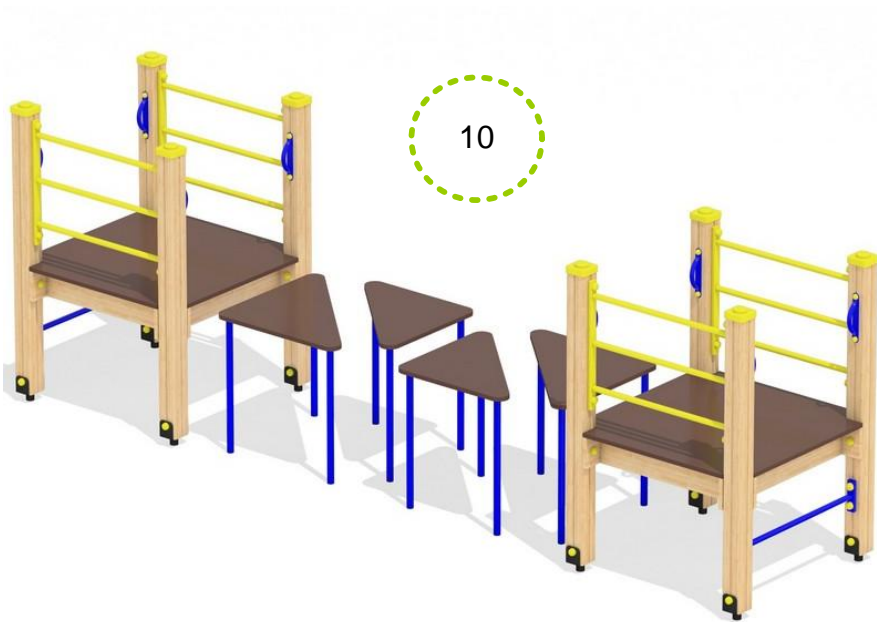

						004/19-00-ПЗУ		
						Комплексное благоустройство центральной части х.Плотников-1 Даниловского района Волгоградской области		
Изм.	Кол.уч	Лист	№ док.	Подпись	Дата	Планировка земельного участка	Стадия	Лист
Руков.	Таран						П	
Разраб.	Бочарова					Элементы малых архитектурных форм, озеленения и освещения (продолжение)	ИП Таран М.В. г. Михайловка Волгоградская обл	

КАЛЕНДАРНЫЙ ПЛАН НА 2019 ГОД

	НАИМЕНОВАНИЕ ВИДА РАБОТ	<i>МЕСЯЦЫ</i>											
		<i>январь</i>	<i>февраль</i>	<i>март</i>	<i>апрель</i>	<i>май</i>	<i>июнь</i>	<i>июль</i>	<i>август</i>	<i>сентябрь</i>	<i>октябрь</i>	<i>ноябрь</i>	<i>декабрь</i>
1	<i>Устройство освещения</i>												
2	<i>Устройство твердого покрытия</i>												
3	<i>Устройство ограждения</i>												
4	<i>Засыпка щебнем Устройство клумб</i>												
5	<i>Устройство озеленения</i>												
6	<i>Установка МАФ</i>												

						004/19-00-ПЗУ			
						Комплексное благоустройство центральной части х.Плотников-1 Даниловского района Волгоградской области			
Изм.	Кол.уч	Лист	№ док.	Подпись	Дата				
Руков.	Таран					Планировка земельного участка	Стадия	Лист	Листов
Разраб.	Бочарова						П		
						КАЛЕНДАРНЫЙ ПЛАН НА 2019 ГОД	ИП Таран М.В. г. Михайловка Волгоградская обл		

ИНДИВИДУАЛЬНЫЙ ПРЕДПРИНИМАТЕЛЬ
ТАРАН МИХАИЛ ВЛАДИМИРОВИЧ
СРО-П-185-16052013



*Заказчик: Администрация Плотниковского сельского поселения Даниловского
района Волгоградской обл.*

***КОМПЛЕКСНОЕ БЛАГОУСТРОЙСТВО ЦЕНТРАЛЬНОЙ ЧАСТИ Х. ПЛОТНИКОВ-1
ДАНИЛОВСКОГО РАЙОНА ВОЛГОГРАДСКОЙ ОБЛАСТИ***

ТОМ 2

СМЕТЫ

ШИФР: 004/19

Директор ООО ППП «Архидея»

Таран М.В.

*г. Михайловка
Волгоградская обл.
2019г.*

ИНДИВИДУАЛЬНЫЙ ПРЕДПРИНИМАТЕЛЬ
ТАРАН МИХАИЛ ВЛАДИМИРОВИЧ
СРО-П-185-16052013



*Заказчик: Администрация Плотниковского сельского поселения Даниловского
района Волгоградской обл.*

*КОМПЛЕКСНОЕ БЛАГОУСТРОЙСТВО ЦЕНТРАЛЬНОЙ ЧАСТИ Х. ПЛОТНИКОВ-1
ДАНИЛОВСКОГО РАЙОНА ВОЛГОГРАДСКОЙ ОБЛАСТИ*

ТОМ 2

СМЕТЫ

ШИФР: 004/19

*г. Михайловка
Волгоградская области
2019г.*

